



feste Platte

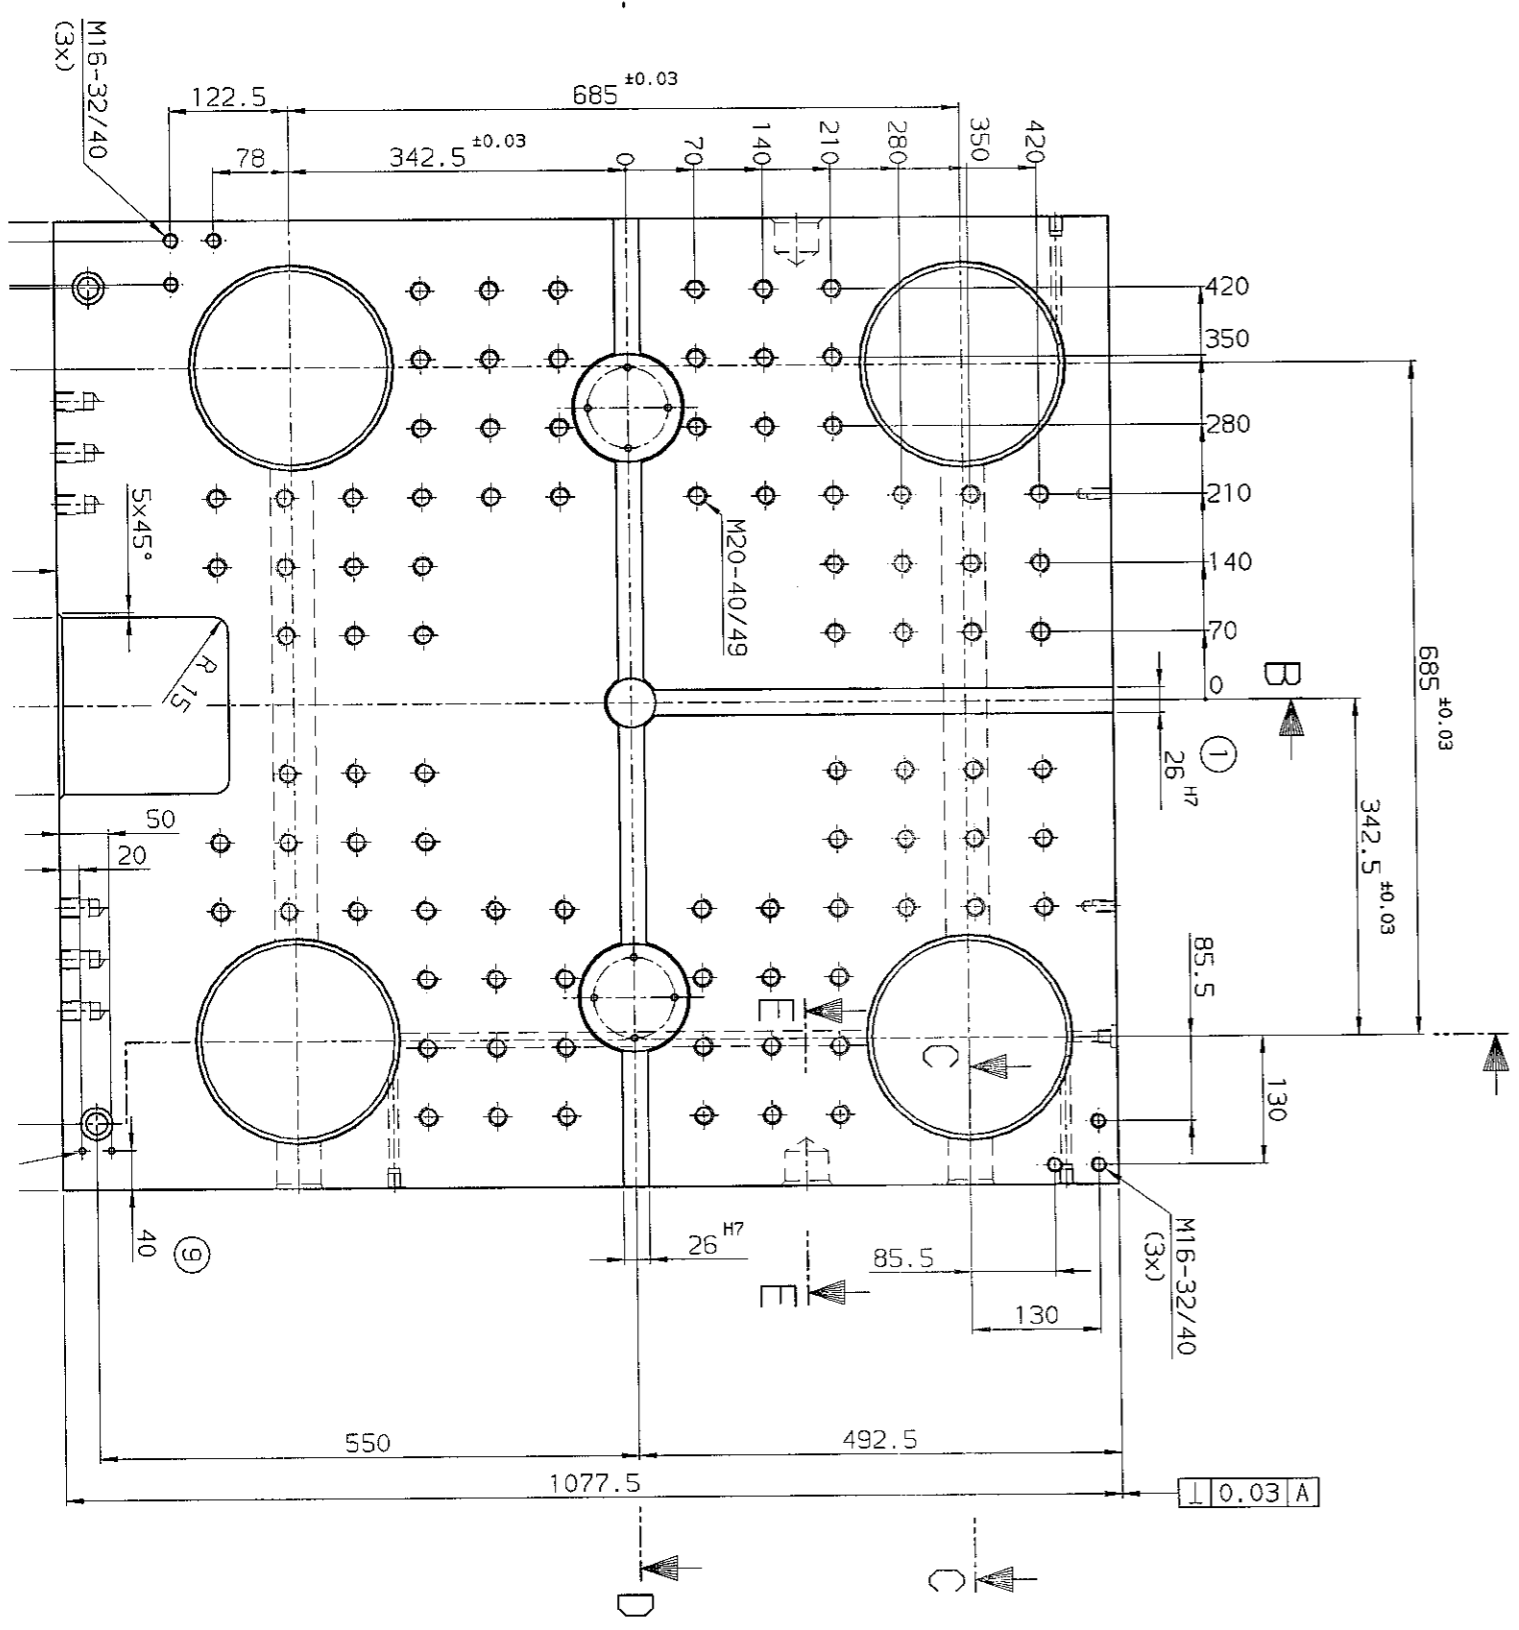

Geplottet von Kretzmann am 13.03.2007, 07:48:14, Status: Freigabe

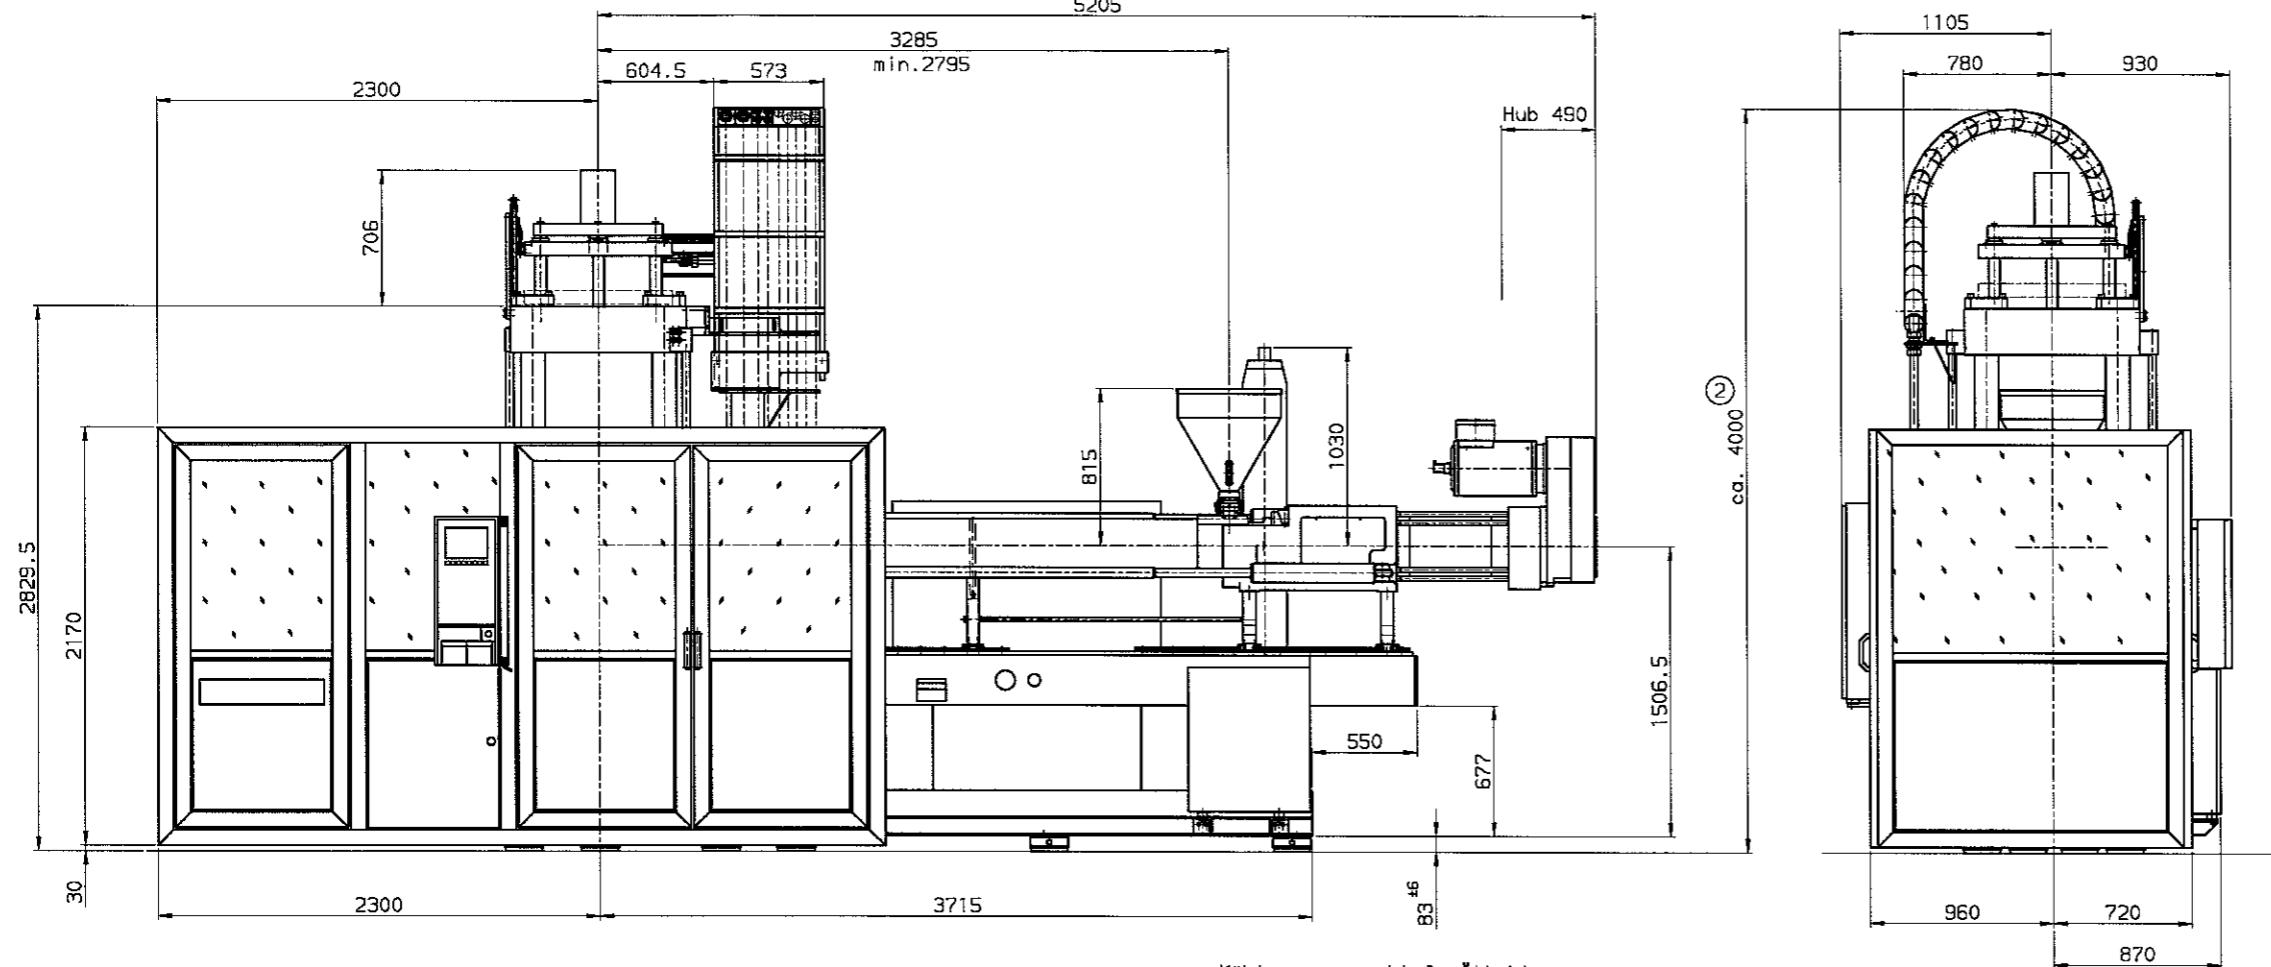

Zusätzliche Luftanschlüsse
Mouldmaster G 1/2"
Ausblasen G 1/2"
Abluft G 1"

Formkuehlung, Zu- und Ruecklaufschlauch G 2 1/2"
Standort nach Bedarf. Wasserdruck max. 6 bar.
mould cooling, inlet and outlet G 2 1/2"
position is not fixed. Water pressure max. 6 bar's.
Refroidissement du moule, tuyaux Flexibles G 2 1/2"
Eau comprime max. 6 bar's.


Kühlwasseranschluß, Ölkühlung
Zulaufrohr R 1", Ruecklaufrohr R 1", Wasserdruck max. 6 bar
connection for cooling water, oil cooling
Inlet R 1", outlet R 1", water pressure max. 6 bar

Raccord de l'eau de refroidissement de l'huile
R 1" pour l'alimentation et R 1" pour l'évacuation.
Eau comprimée maxi 6 bars.

Stromeinspeisung
main power supply
alimentation du courant

Druckluftanschluß
für Schlauch Innen ø13
Connection pressure air
for hose inner diameter 13

Raccord air comprimé
pour tuyau diametre
intérieur 13

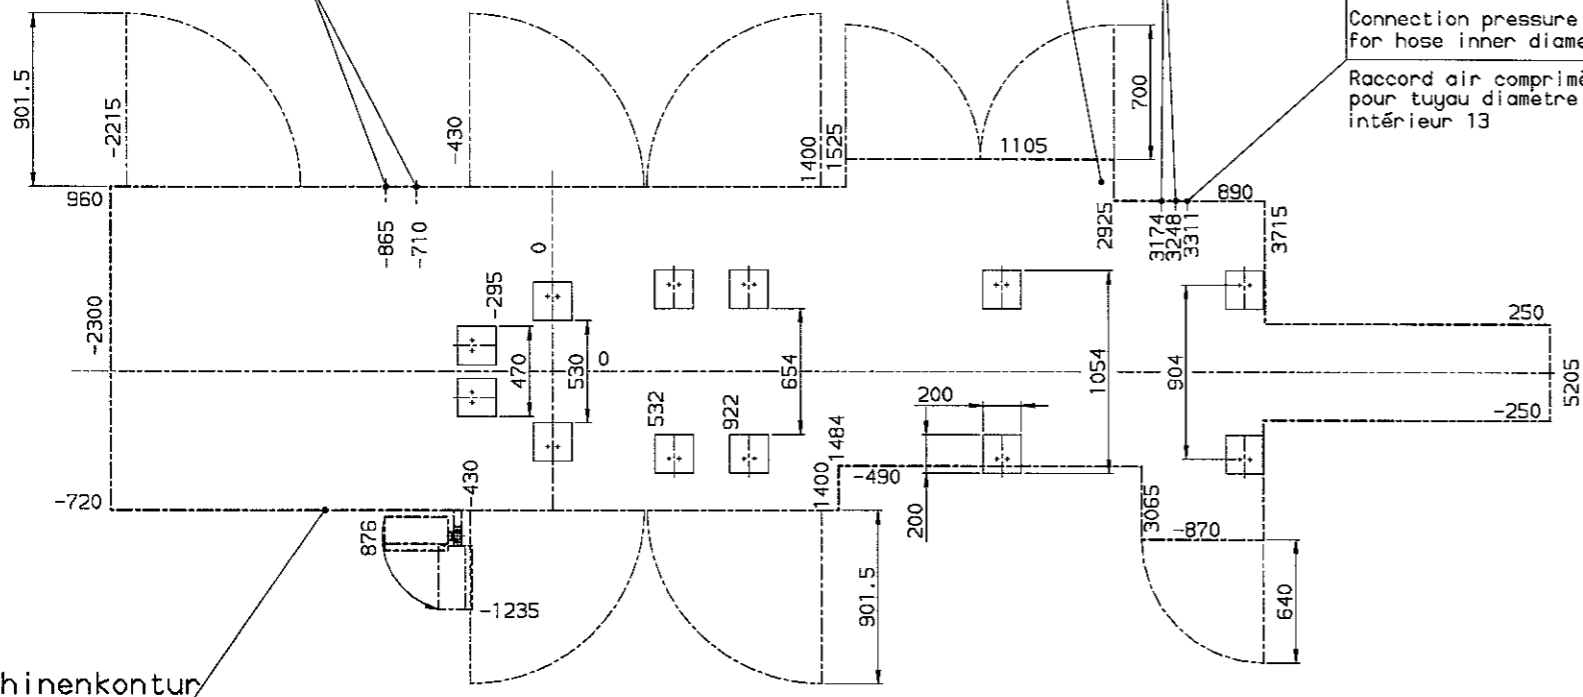

Maschinenkontur
Machine contour
contour de la machine

Maschinengewicht machine weight poids de presse	11500 kg
Werkzeuggewicht ges. max. total mould weight poids total max. de moule	2535 kg
Hydraulikoel hydraulic oil huile hydraulique	(525 dm³) ca. 460 kg

Das Fundament ist bis auf festen, tragfähigen Grund geführt. Die bauausführende Firma hat die volle Gewähr für die Festigkeit des Fundamentes zu übernehmen. Alle Maße sind Fertigmaße!

La fondation est à approfondir jusqu'à la couche portante et ferme. L'exécuteur de la fondation doit prendre toutes les garanties sur la solidité de celle-ci. Toutes les cotes sont des dimensions finies!

The foundation is to be lead on to firm and supporting ground. The contractor has to give full guarantee concerning the stability of foundation. All measurements are finished sizes!

KM175CV-SP1900C 1:20

81	m	1998
71		
61		10.03. M.Koch
51		10.03. M.Koch
41		
31		KN121
21		
11		

1998
10.03. M.Koch
10.03. M.Koch
KN121

Fundamentplan
Foundation drawing Plan de Fondation

19B9217X
6485183

1: 000886 16.01.99 KH
1: 0.Asmi 28.04.99 KK

6471068.0